


STADTPFARRKIRCHE HL. NIKOLAUS - BAD ISCHL

Februar 2017

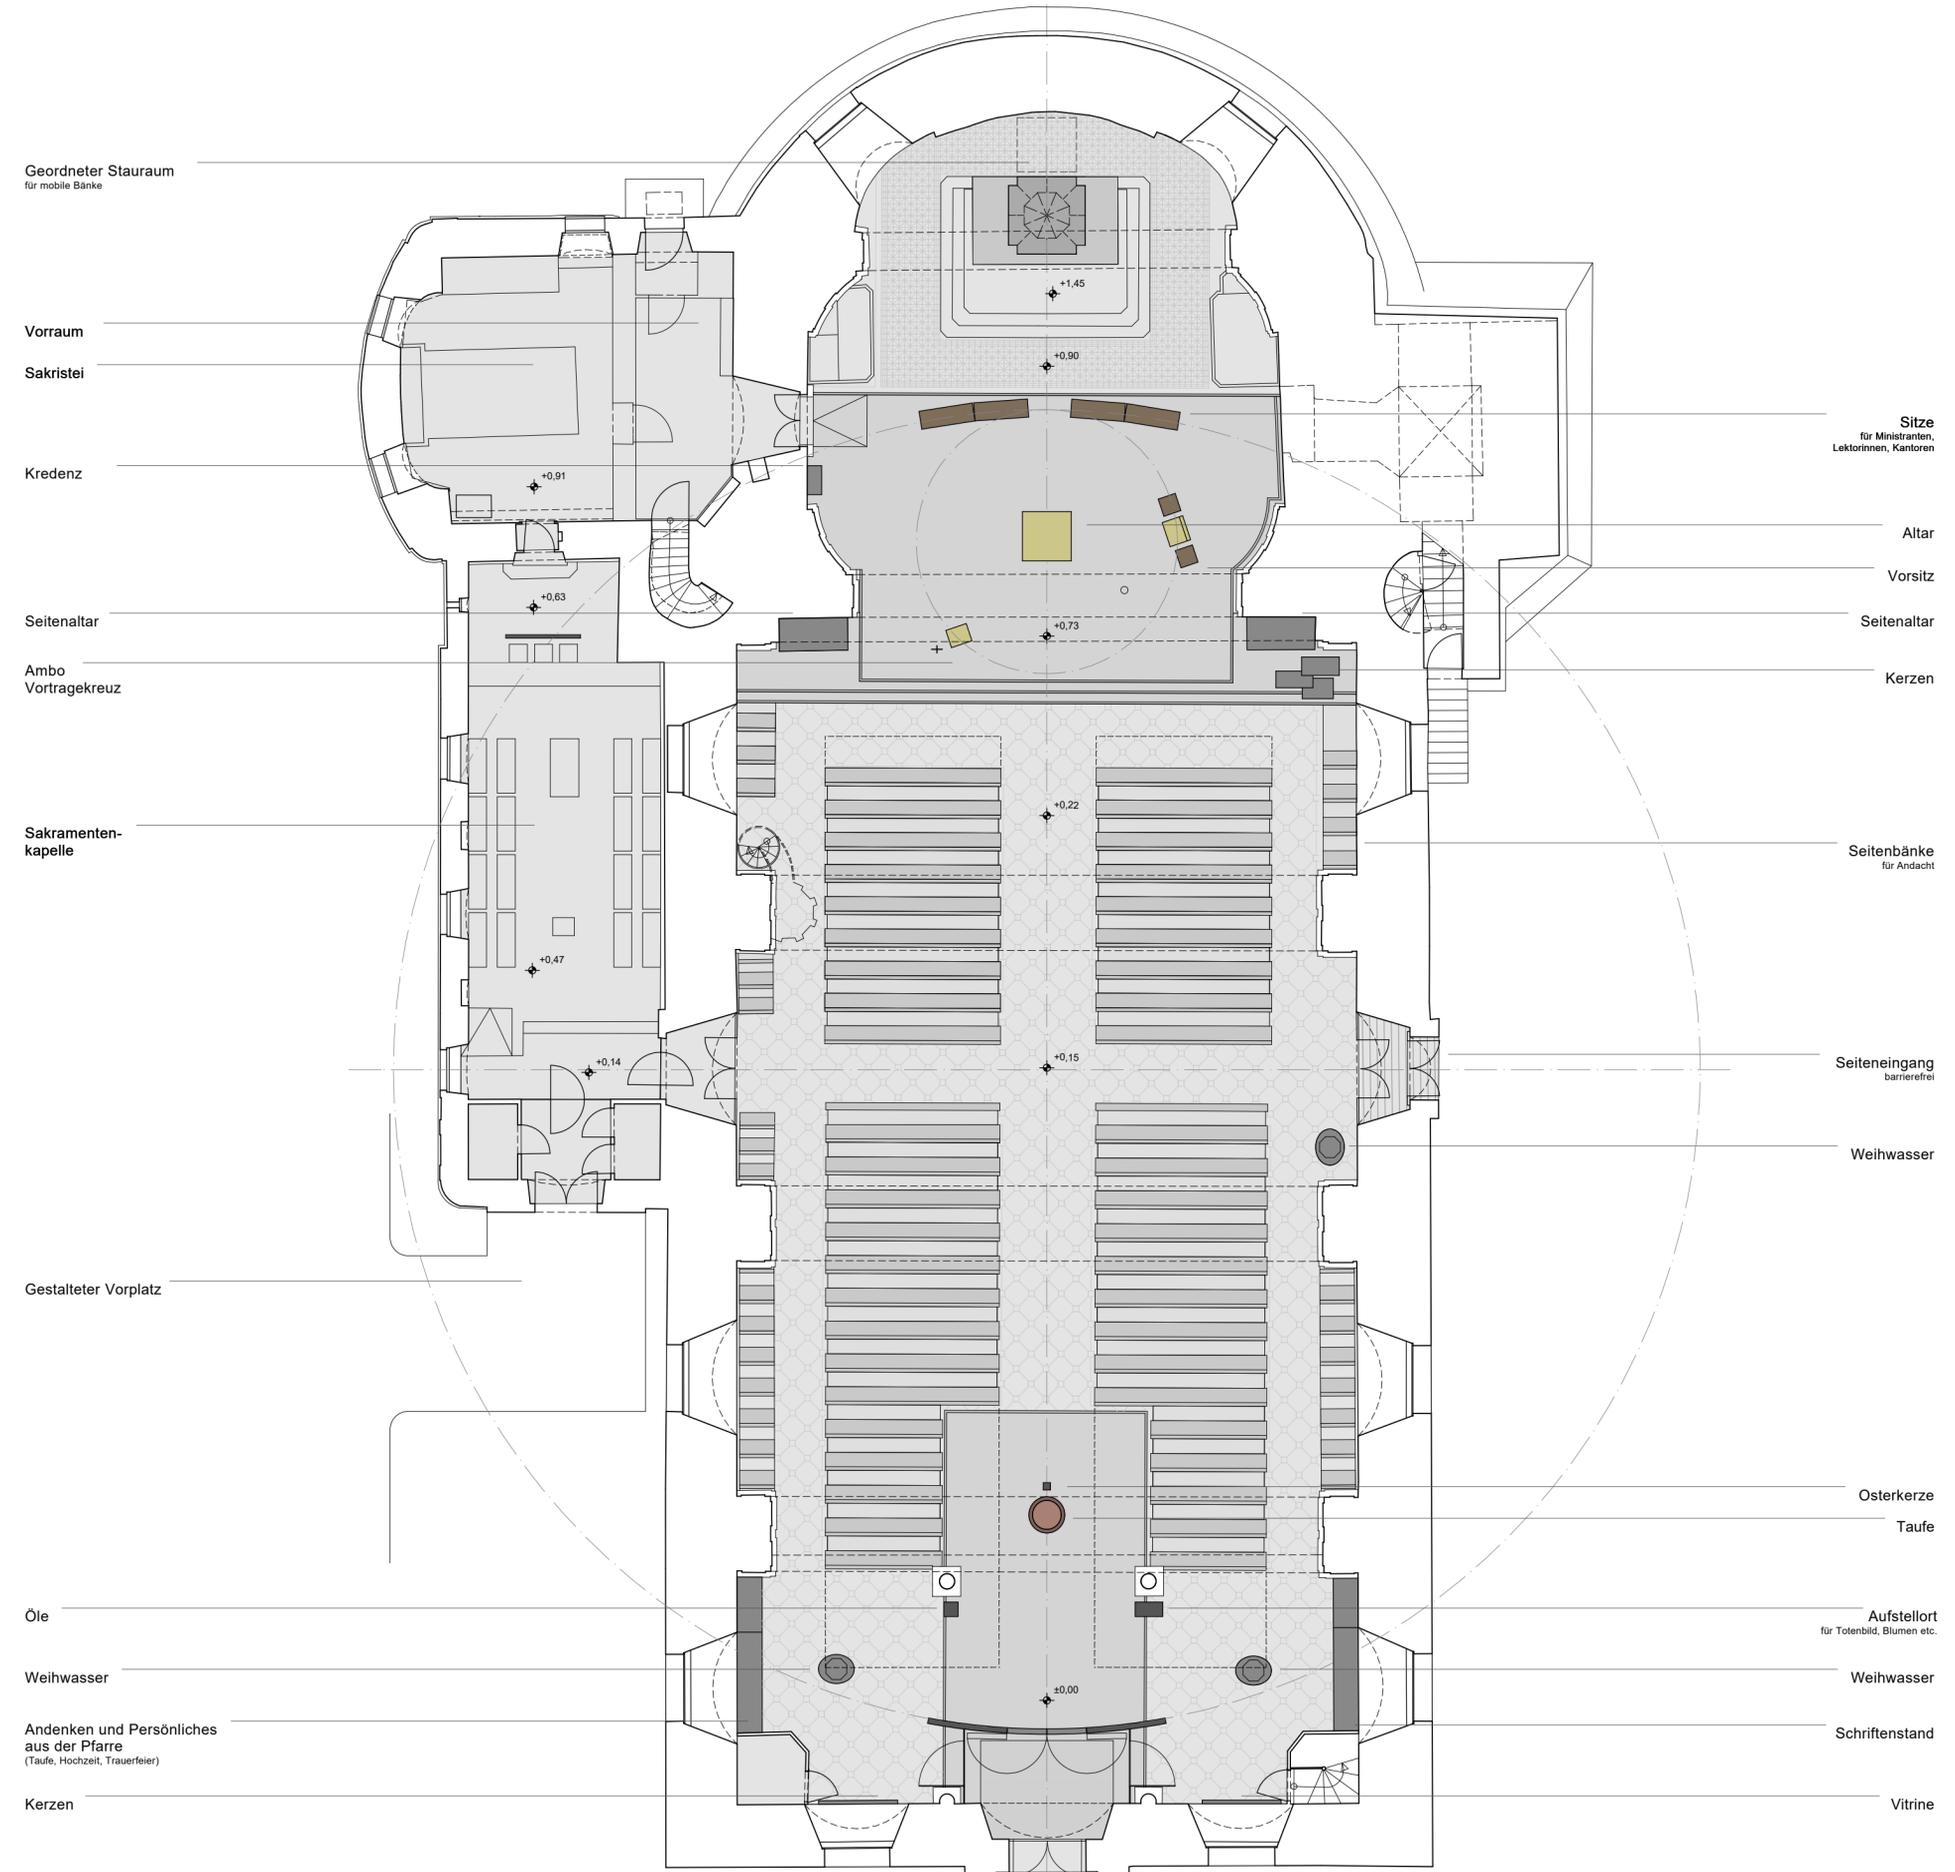

Geordneter Stauraum
für mobile Bänke

Vorraum

Sakristei

Kredenz

Seitenaltar

Ambo
Vortragekreuz

Sakramenten-
kapelle

Gestalteter Vorplatz

Öle

Weihwasser

Andenken und Persönliches
aus der Pfarre
(Taufe, Hochzeit, Trauerfeier)

Kerzen

Sitze
für Ministranten,
Lektorinnen, Kantoren

Altar

Vorsitz

Seitenaltar

Kerzen

Seitenbänke
für Andacht

Seiteneingang
barrierefrei

Weihwasser

Osterkerze


Taufe

Aufstellort
für Totenbild, Blumen etc.

Weihwasser


Schriftenstand


Vitrine

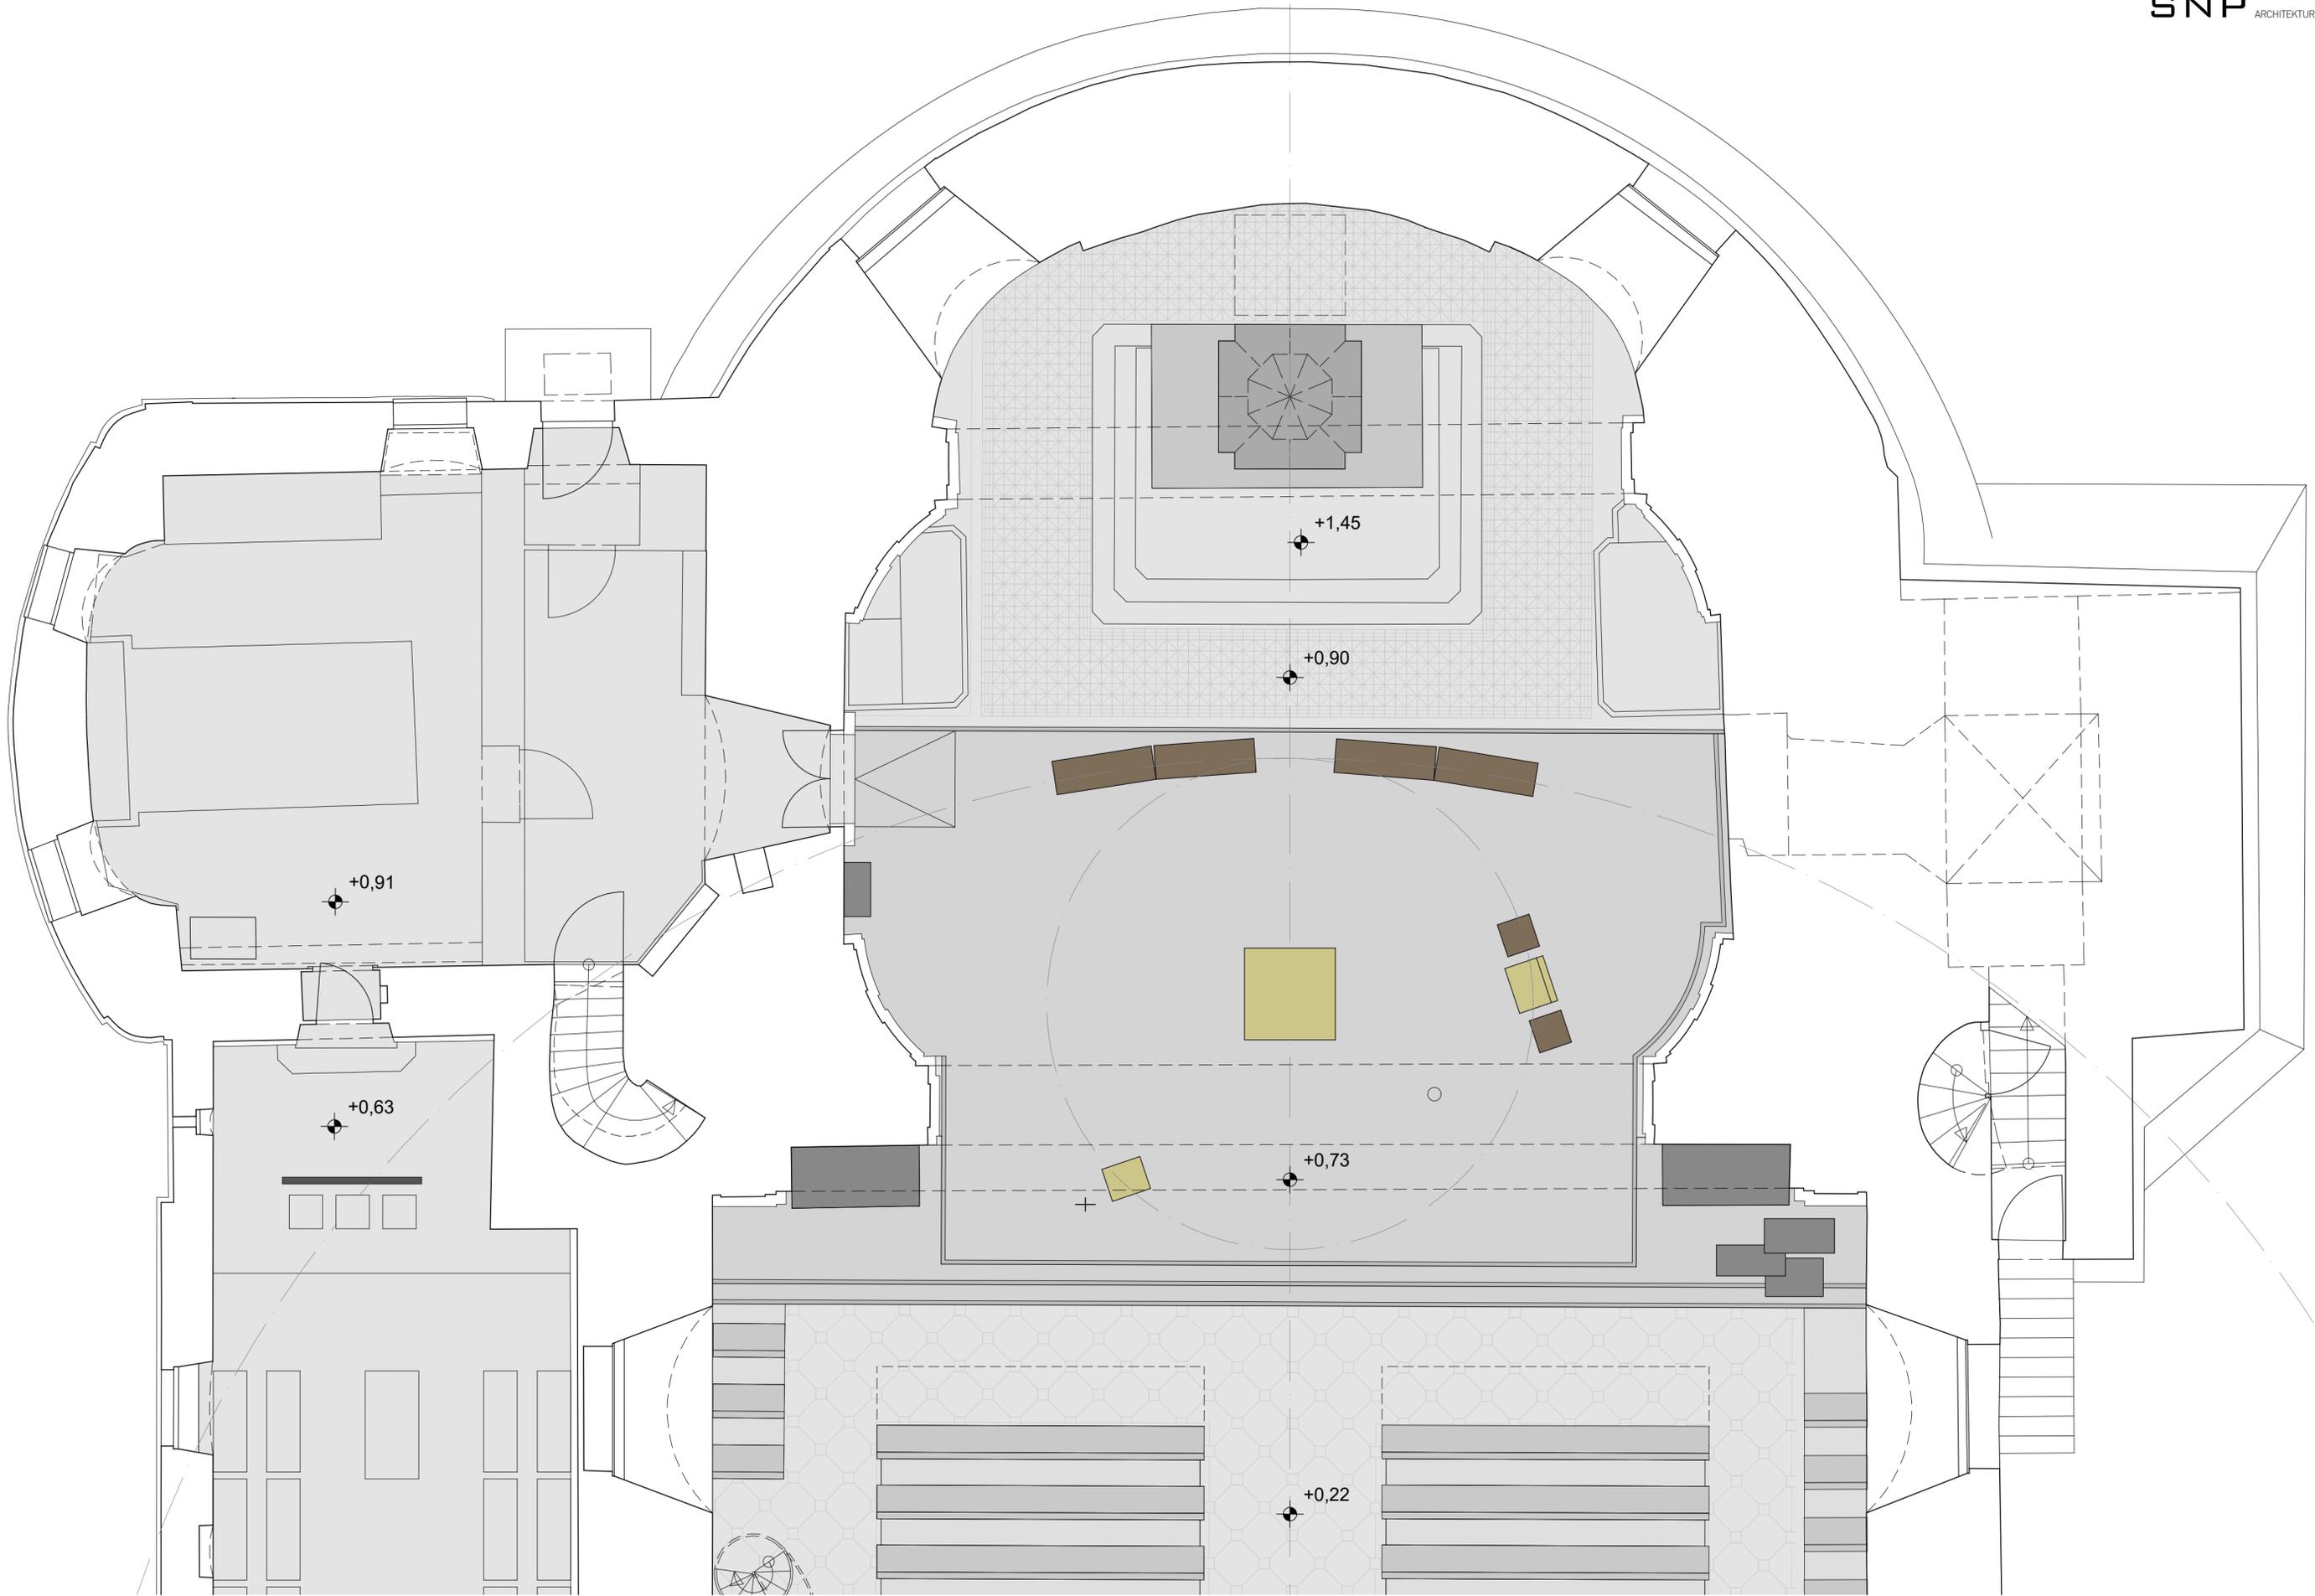


STADTPFARRKIRCHE HL. NIKOLAUS - BAD ISCHL


Februar 2017

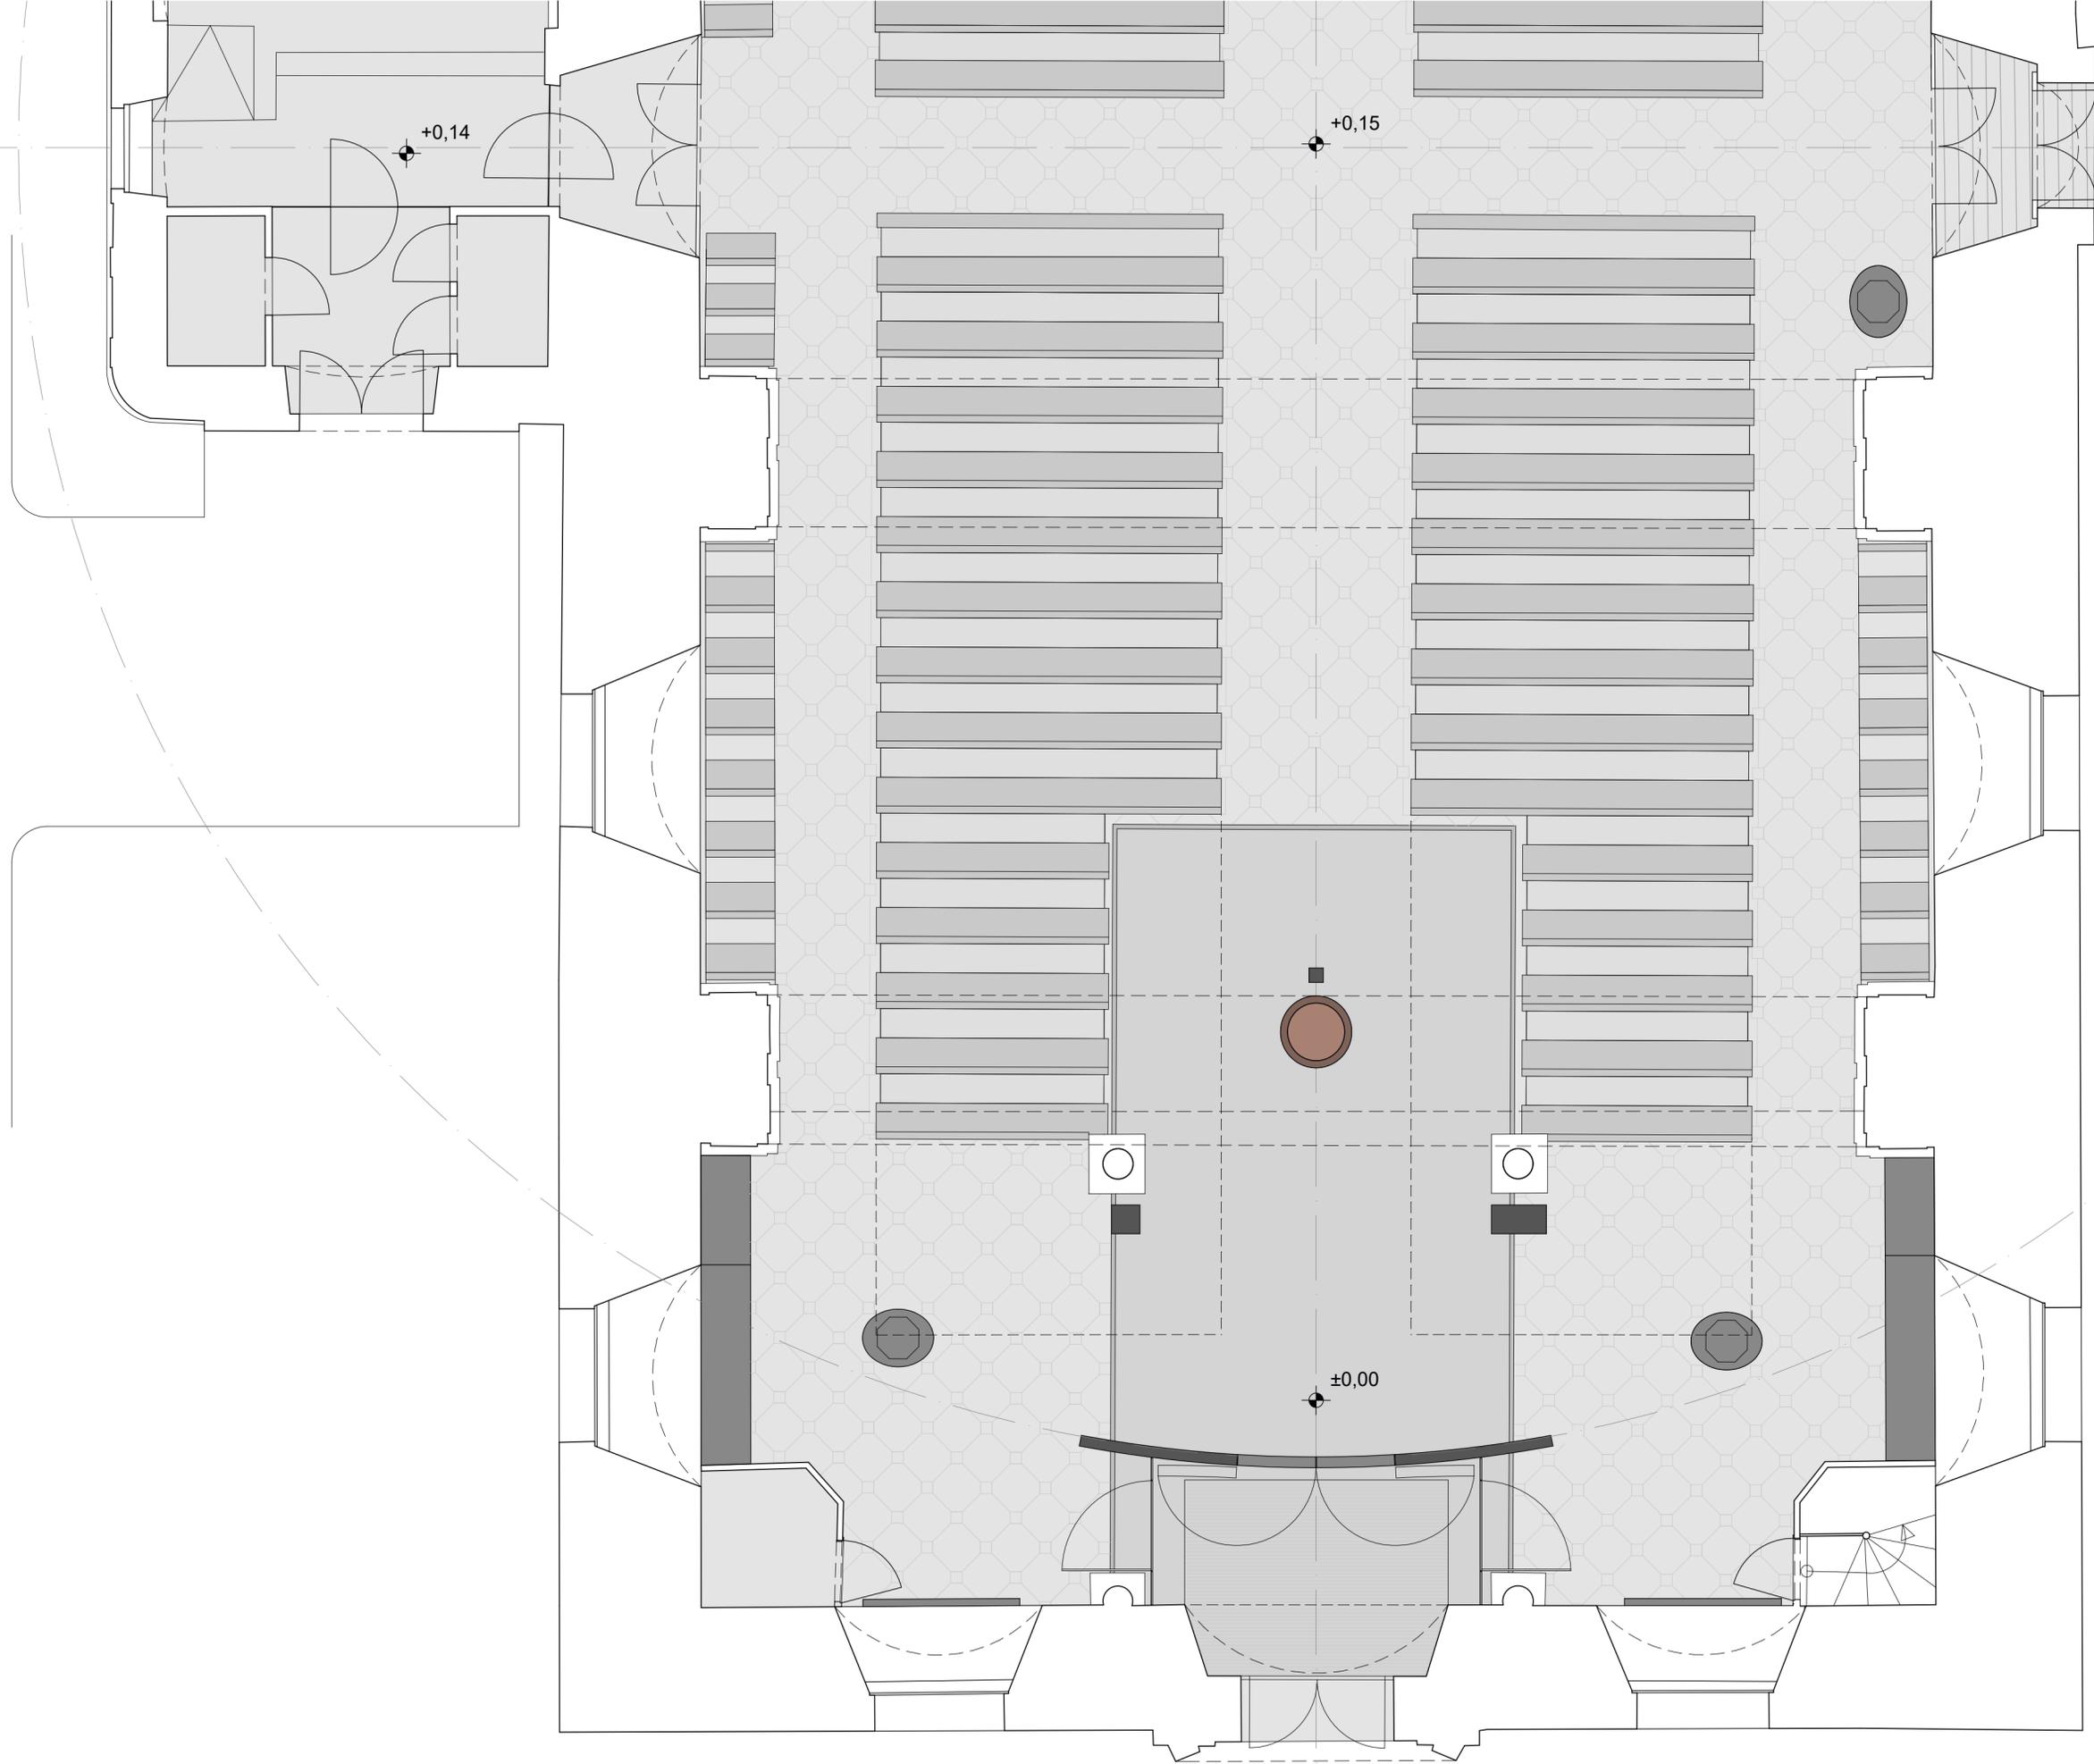

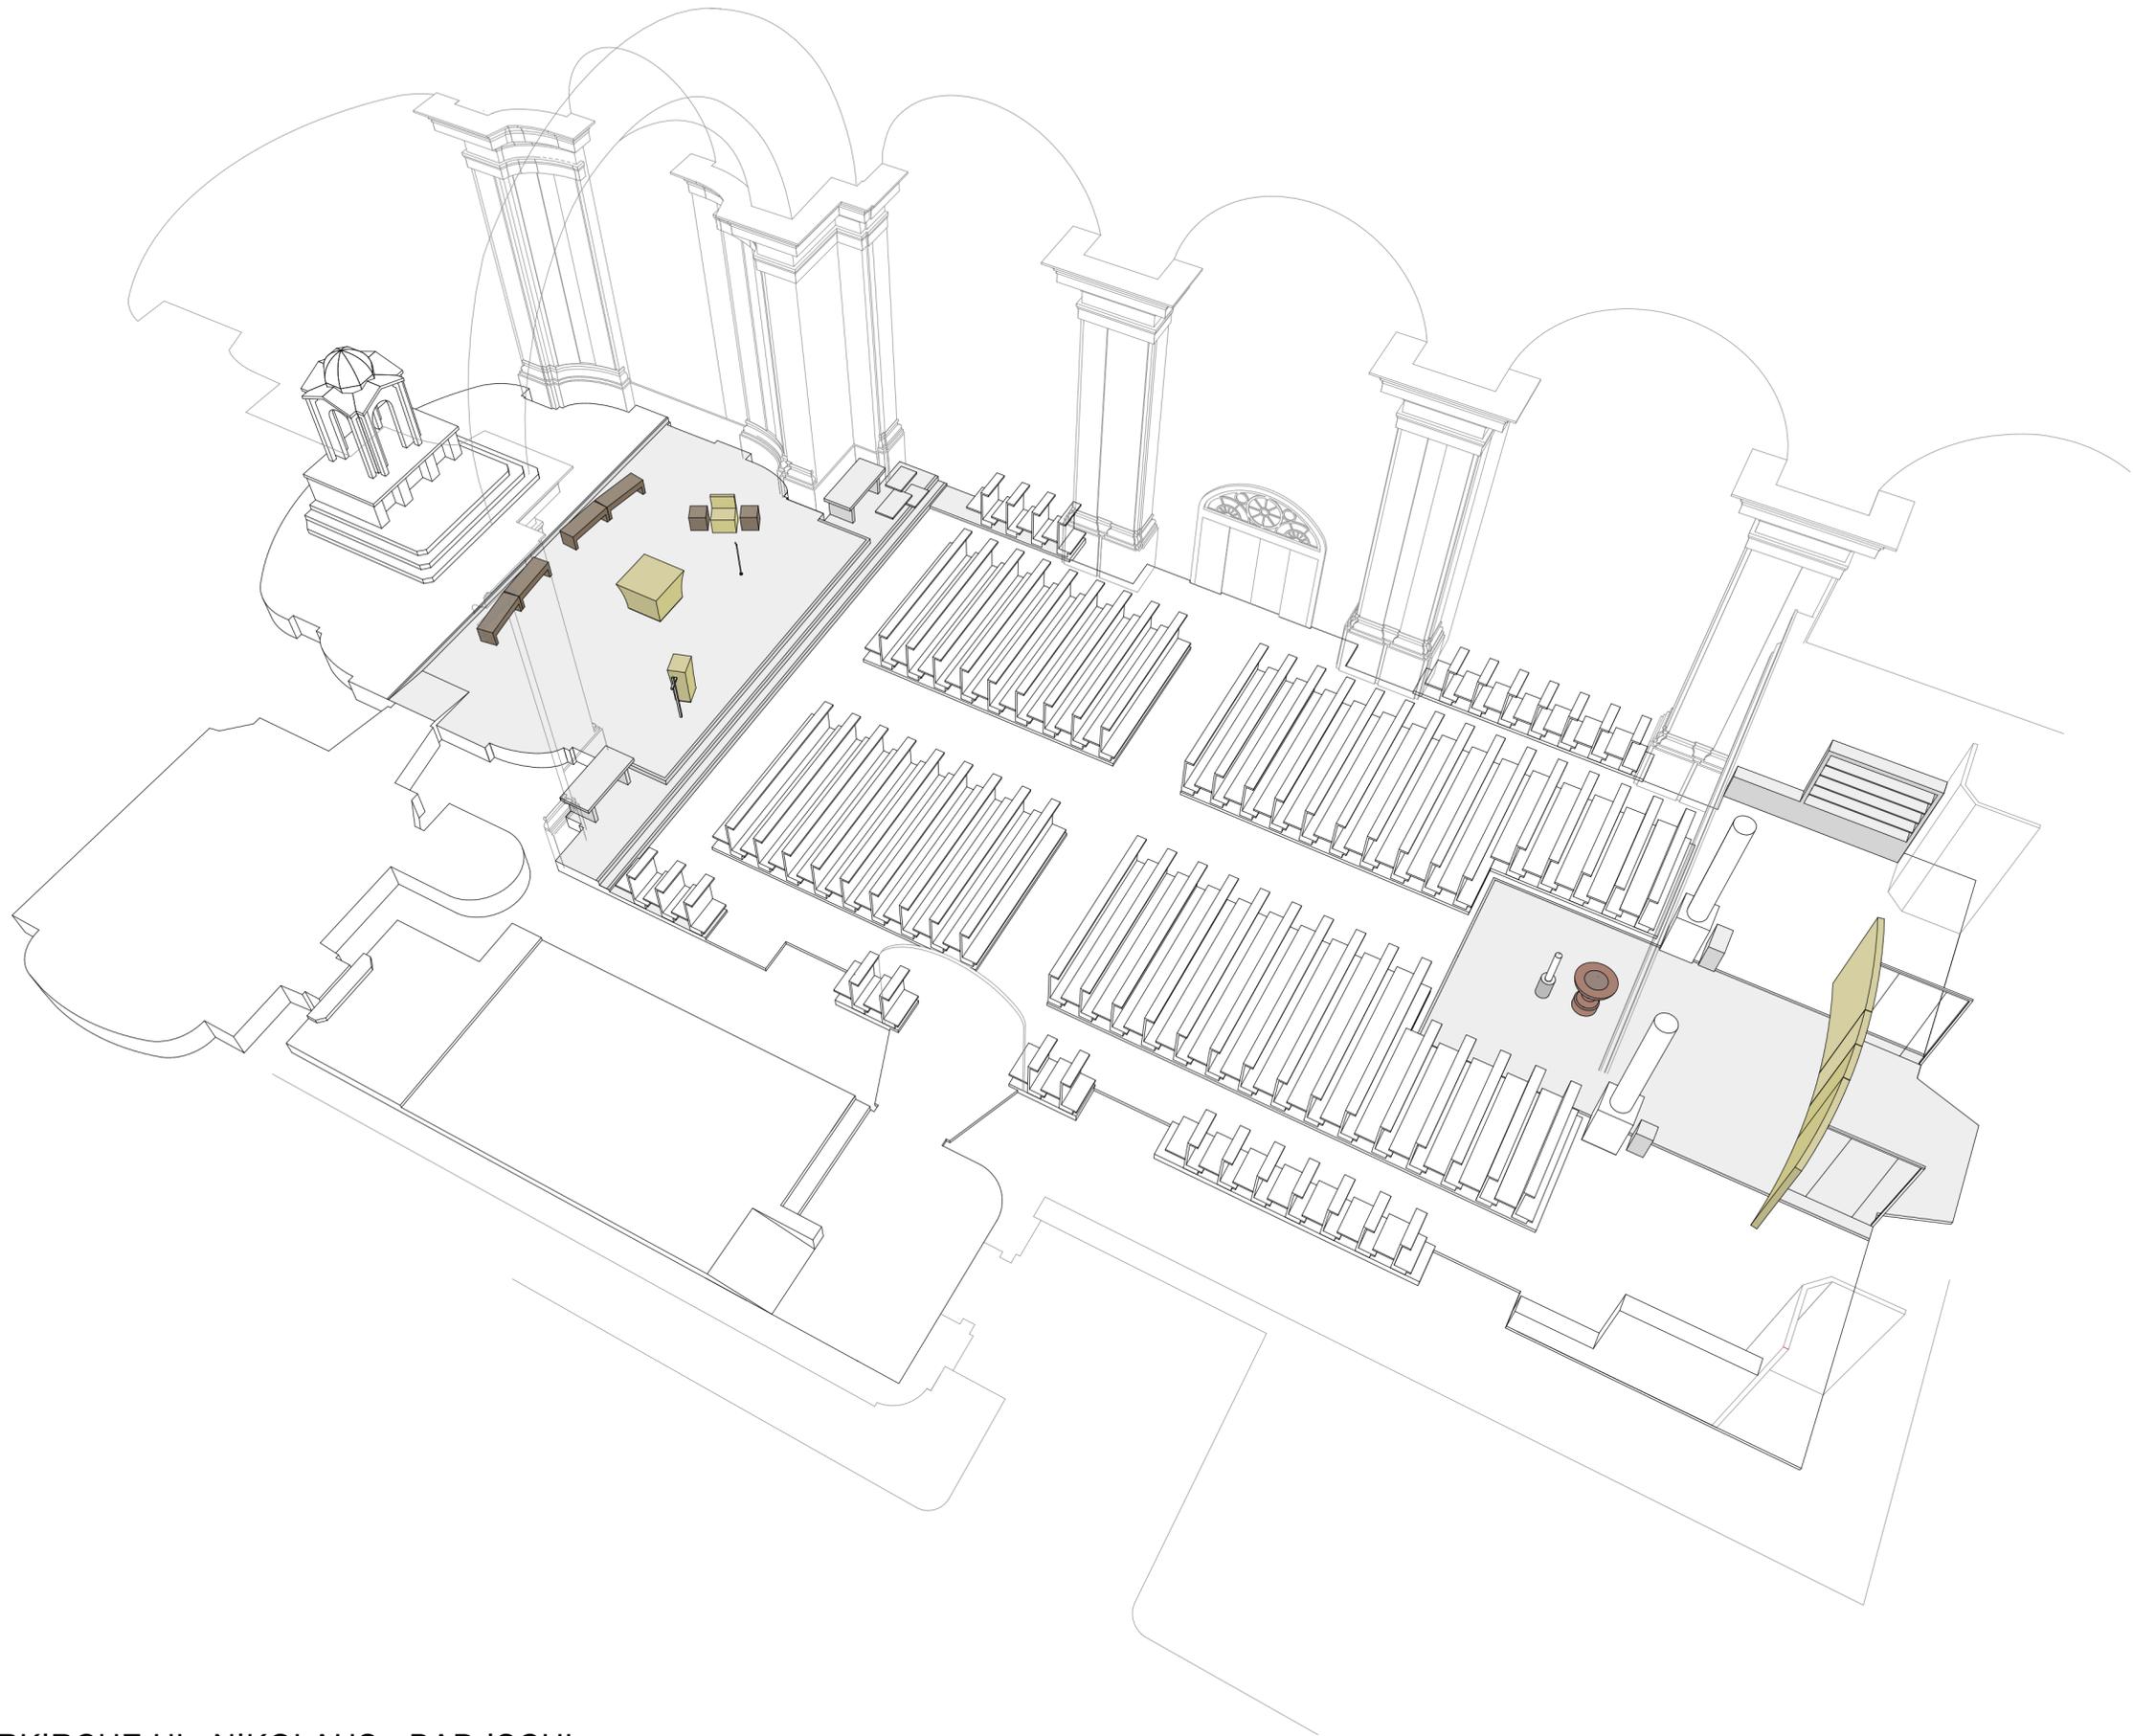

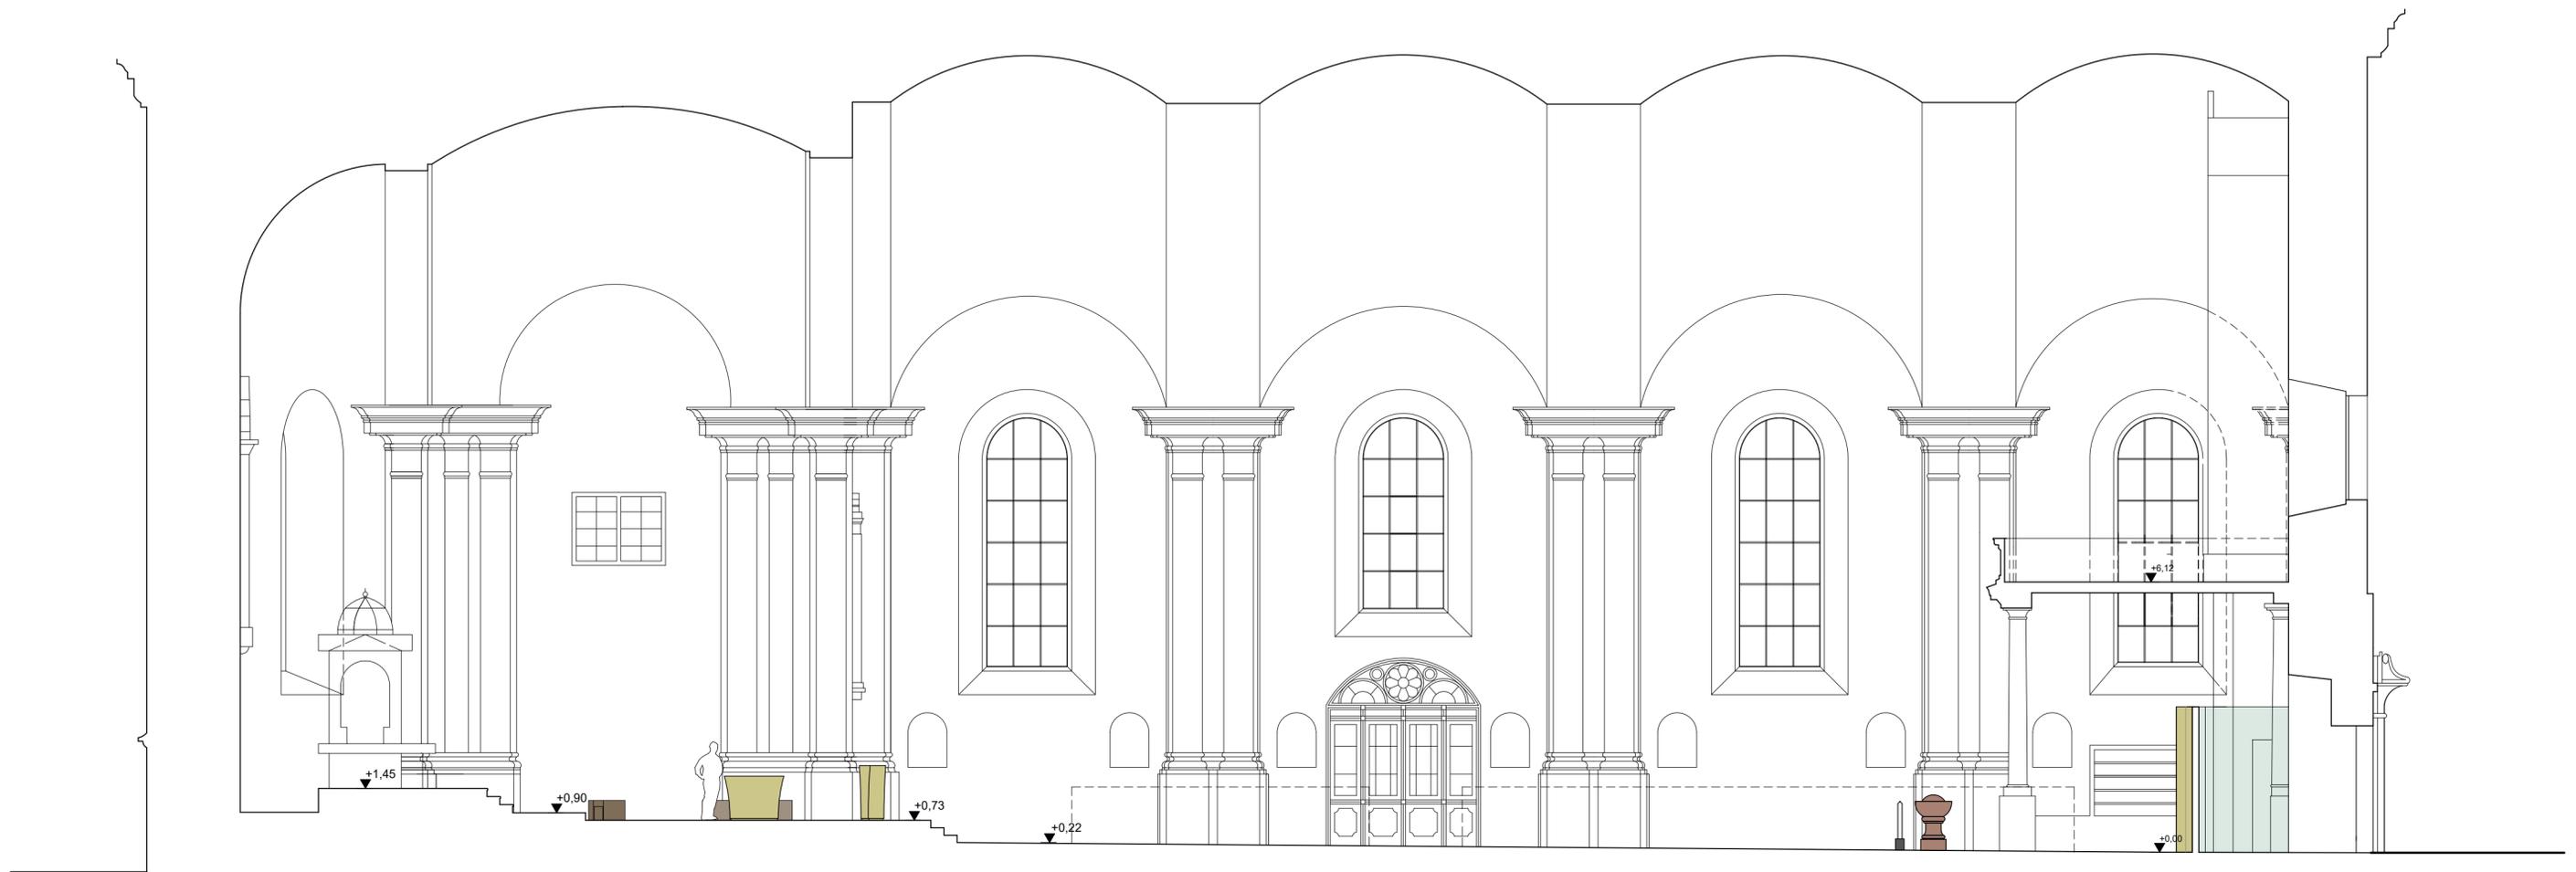



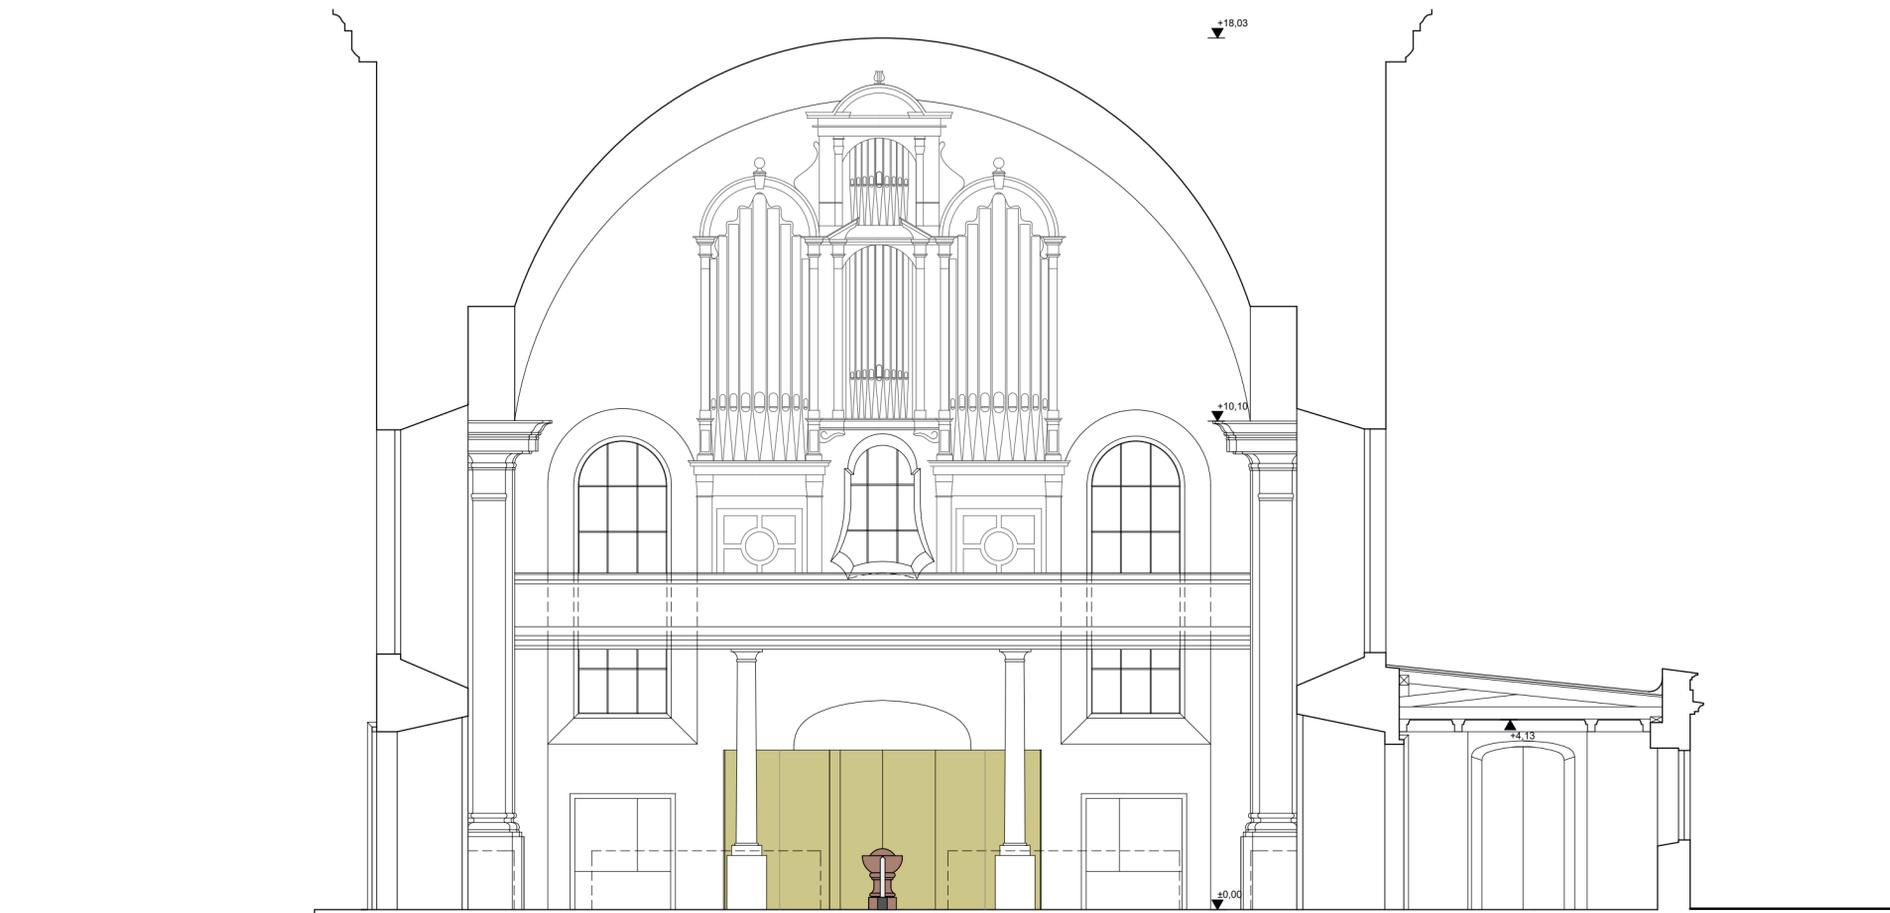



STADTPFARRKIRCHE HL. NIKOLAUS - BAD ISCHL

Februar 2017



STADTPFARRKIRCHE HL. NIKOLAUS - BAD ISCHL

Februar 2017